

WIECKOWSKIEGO 1-2

SZCZECIN

KLATKA E PIETRA 1,2,3,4

BIURO 2


POWIERZCHNIA

1. POM. BIUROWE: 30,44M²


2. POM. SOCJALNE: 4,8M²

3. WC: 2,4M²


SUMA: 37,64M²

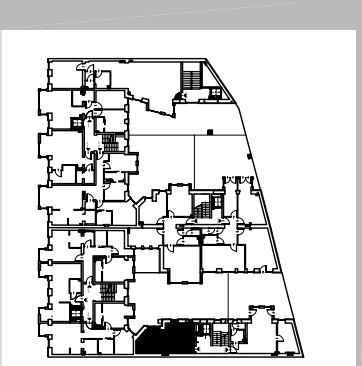

TYP B-E

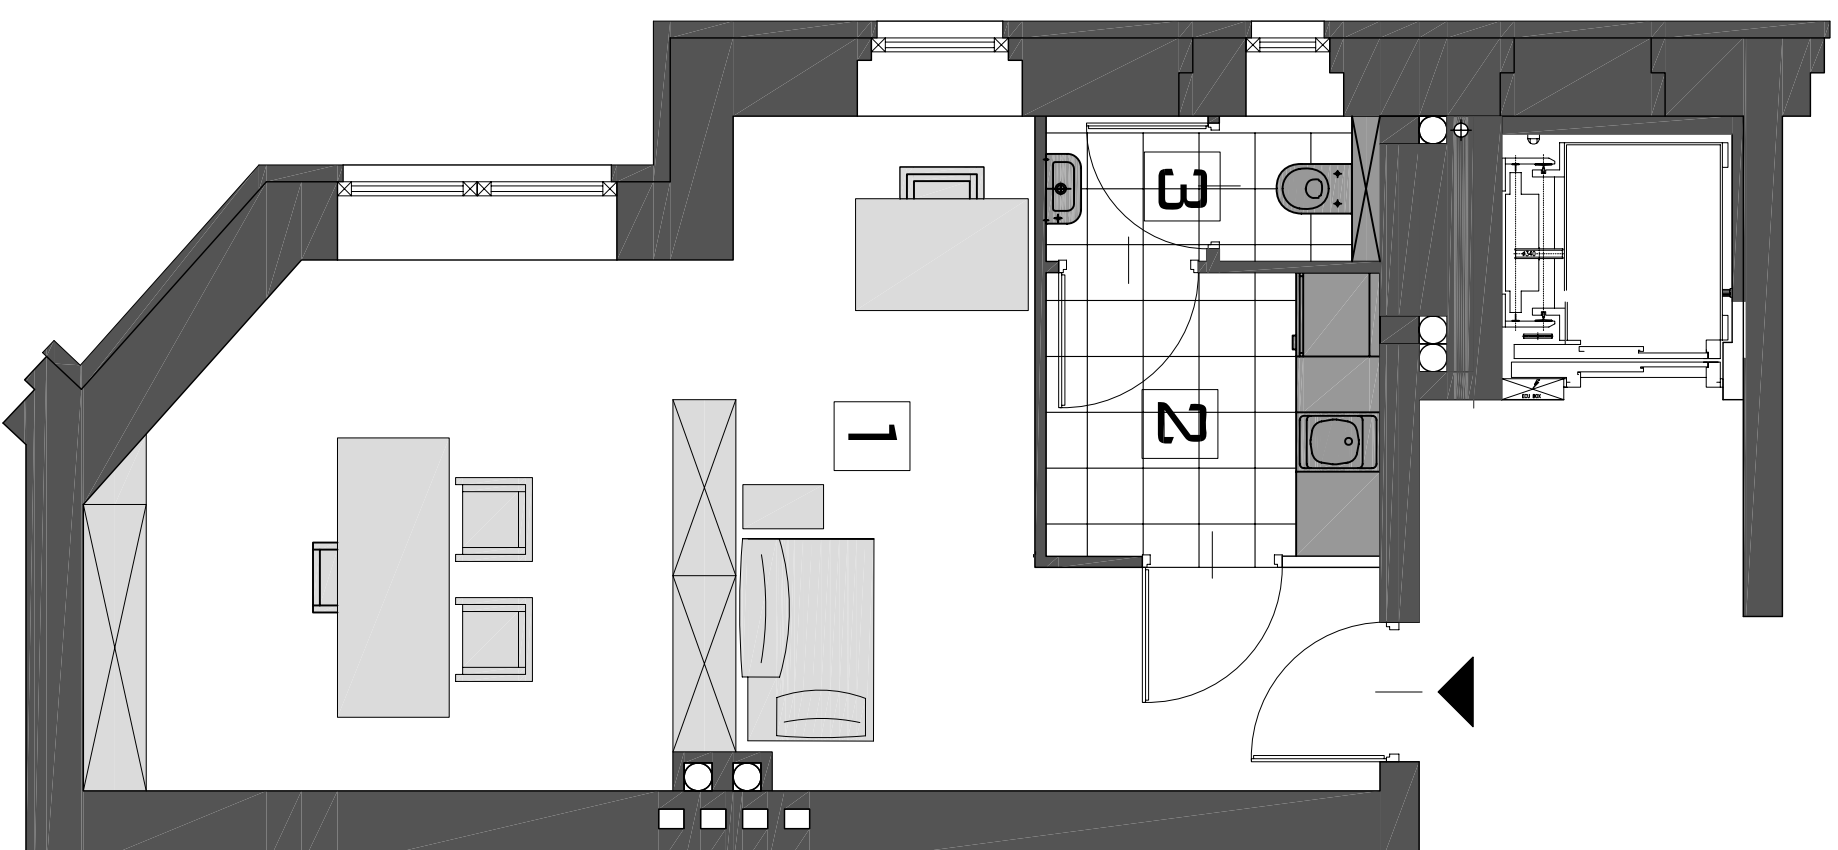


DOKUMENTACJA PRZYGOTOWANA W CELACH HANDLOWYCH I PROMOCYJNYCH, W ZWIĄZKU Z TYM MOŻE ULEGAĆ ZMIANOM. NIE STANOWI DOKUMENTACJI, ANI OFERTY W ROZUMIENIU PRZEPISÓW PRAWA. POWIERZCHNIE, WYMIARY, KONFIGURACJE, GRANICE POMIESZCZEŃ I.T.P. ZAMIESZCZONE SĄ ZGODNIE Z PROJEKTEM I MOGĄ ZOSTAĆ ZMODYFIKOWANE ZE WZGLĘDU NA WYMAGI TECHNICZNE PRAWNE LUB KOMERCYJNE.

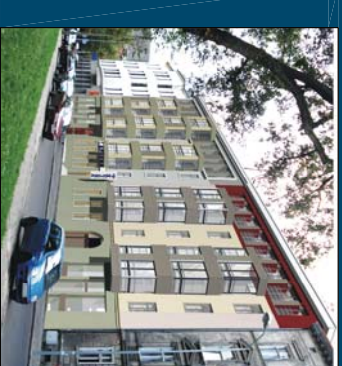



WIECKOWSKIEGO 1-2

SZCZECIN


KLATKA E	PIETRA 1
BIURO 1	
POWIERZCHNIA	
1. POM. BIUROWE:	48,63M ²
2. POM. SOCJALNE:	3,7M ²
3. WC:	2,5M ²
SUMA:	54,83M ²
TARAS:	22,47M ²

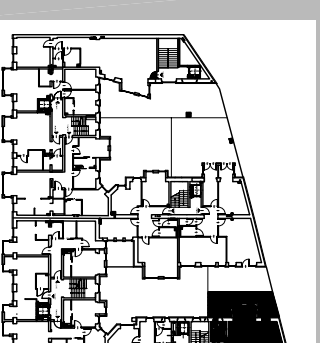

TYP B-D'

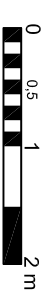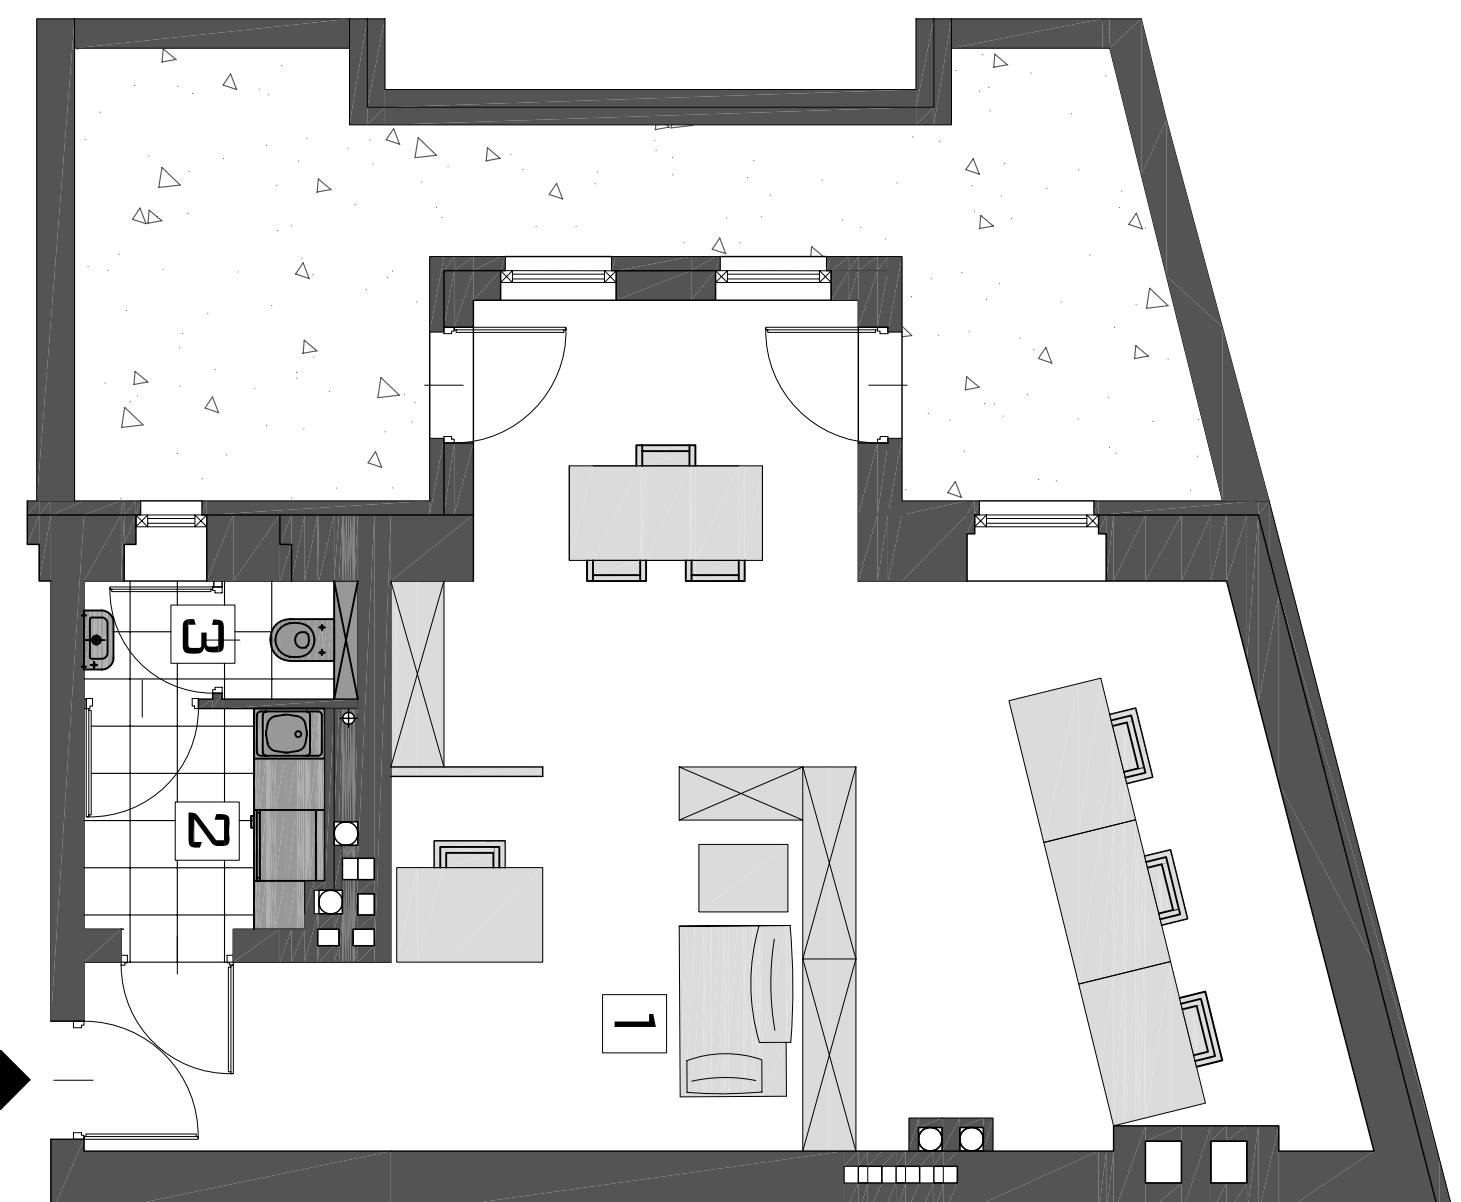

DOKUMENTACJA PRZYGOTOWANA W CELACH HANDLOWYCH I PROMOCYJNYCH, W ZWIĄZKU Z TYM MOŻE ULEC ZMIANOM. NIE STANOWI DOKUMENTACJI, ANI OFERTY W ROZUMIENIU PRZEPISÓW PRAWA. POWIERZCHNIE, WYMIARY, KONFIGURACJE, GRANICE POMIESZCZEŃ ITP. ZAMIESZCZONE SĄ ZGODNIE Z PROJEKTEM I MOGĄ ZOSTAĆ ZMODYFIKOWANE ZE WZGLENDU NA WYMAGI TECHNICZNE PRAWNE LUB KOMERCYJNE.

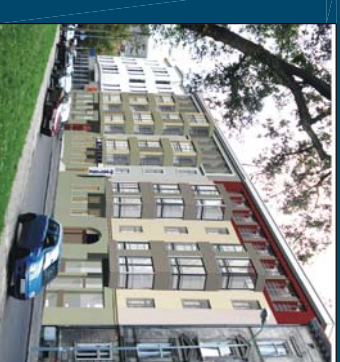

WIECKOWSKIEGO 1-2

SZCZECIN

KLATKA E PIETRA 2,3,4

BIURO 1


POWIERZCHNIA

1. POM. BIUROWE: 48,63M²



2. POM. SOCJALNE: 3,7M²

3. WC: 2,5M²

SUMA: 54,83M²

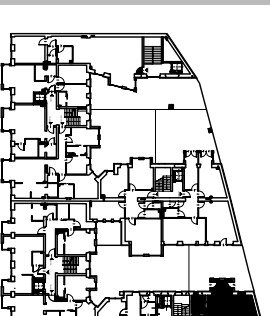

TYP B-D

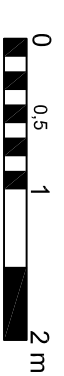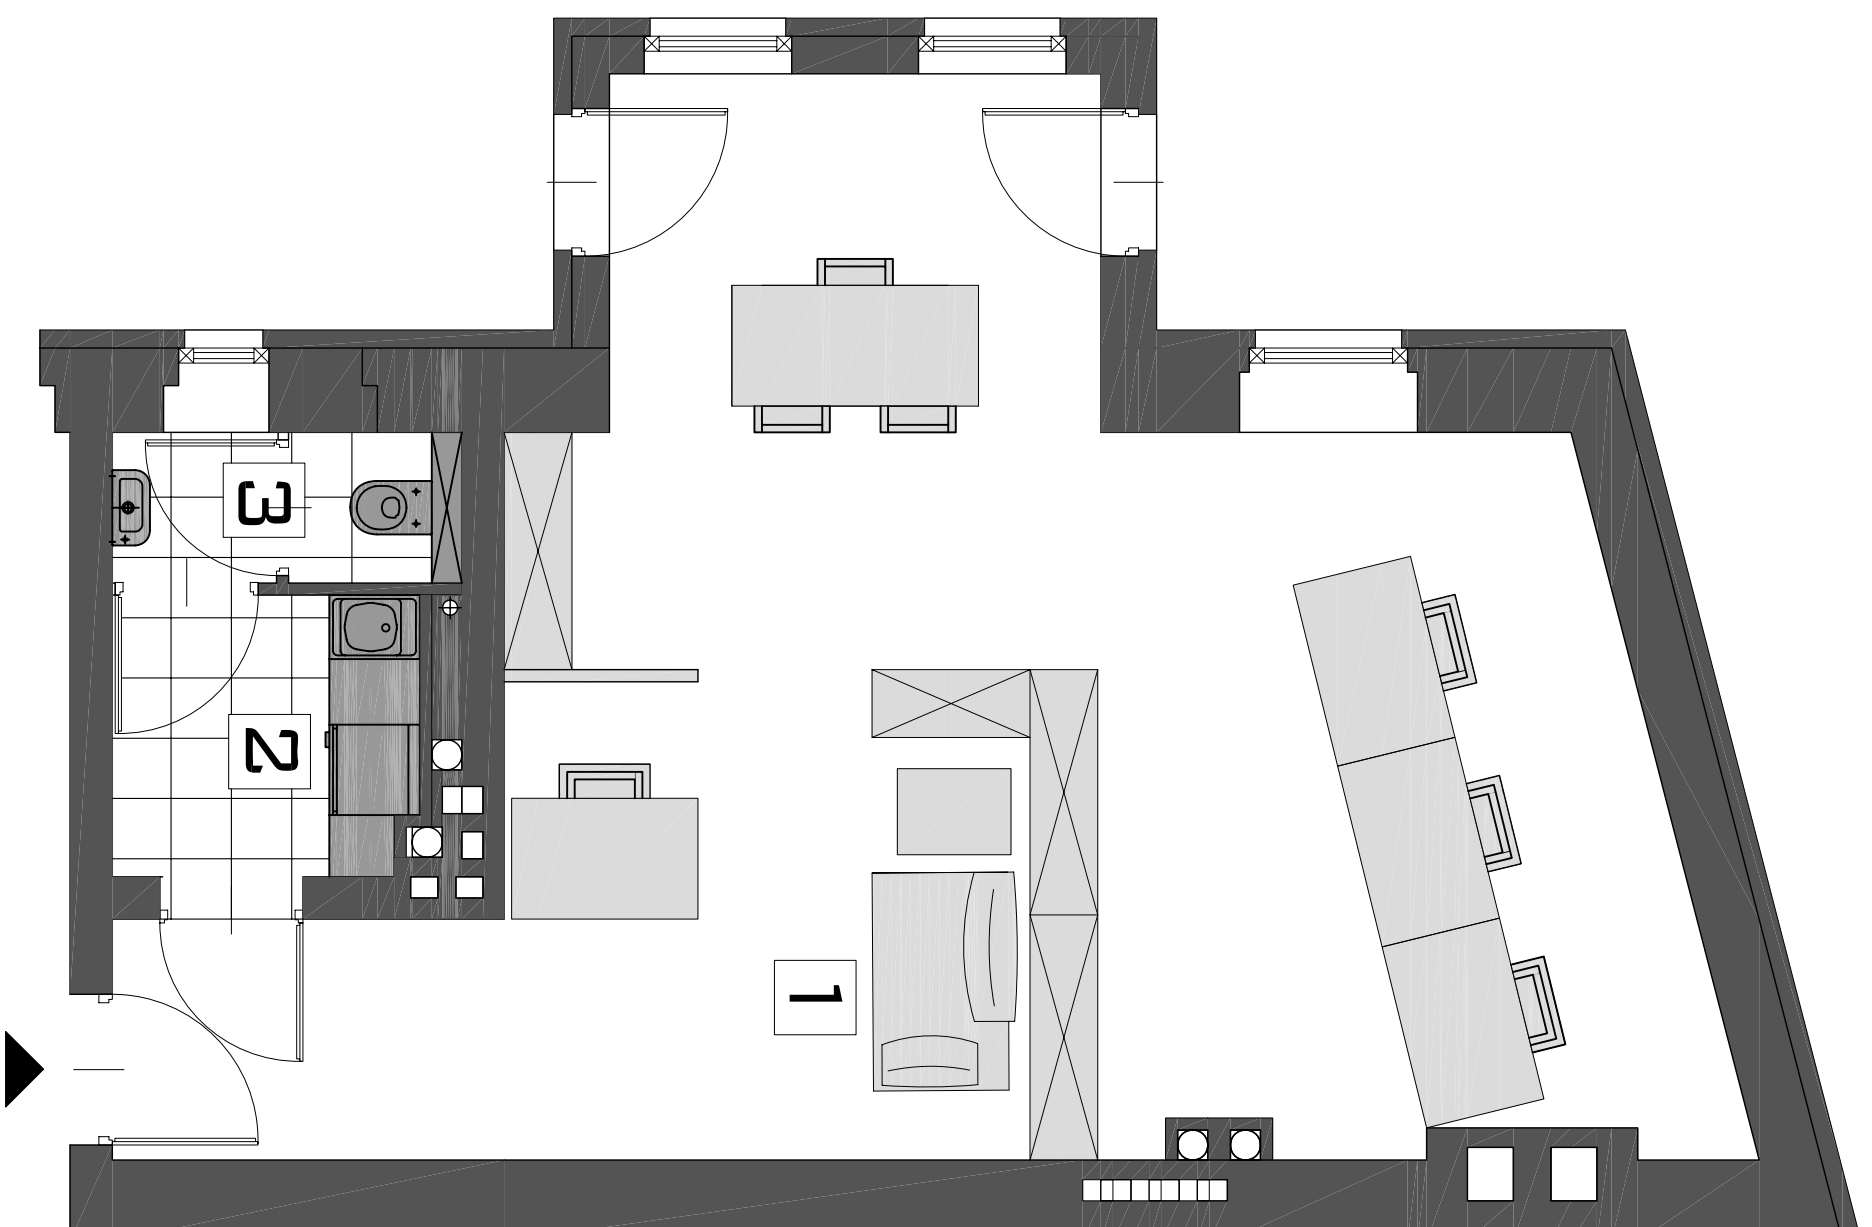


DOKUMENTACJA PRZYGOTOWANA W CELACH HANDLOWYCH I PROMOCYJNYCH, W ZWIĄZKU Z TYM MOŻE ULEC ZMIANOM, NIE STANOWI DOKUMENTACJI, ANI OFERTY W ROZUMIENIU PRZEPISÓW PRAWA. POWIERZCHNIE, WYMIARY, KONFIGURACJE, GRANICE POMIESZCZEŃ I.TP. ZAMIESZCZONE SĄ ZGODNIE Z PROJEKTEM I MOGA ZOSTAĆ ZMODYFIKOWANE ZE WZGLENDU NA WYMAGI TECHNICZNE PRAWNE LUB KOMERCYJNE.




WIECKOWSKIEGO 1-2

SZCZECIN

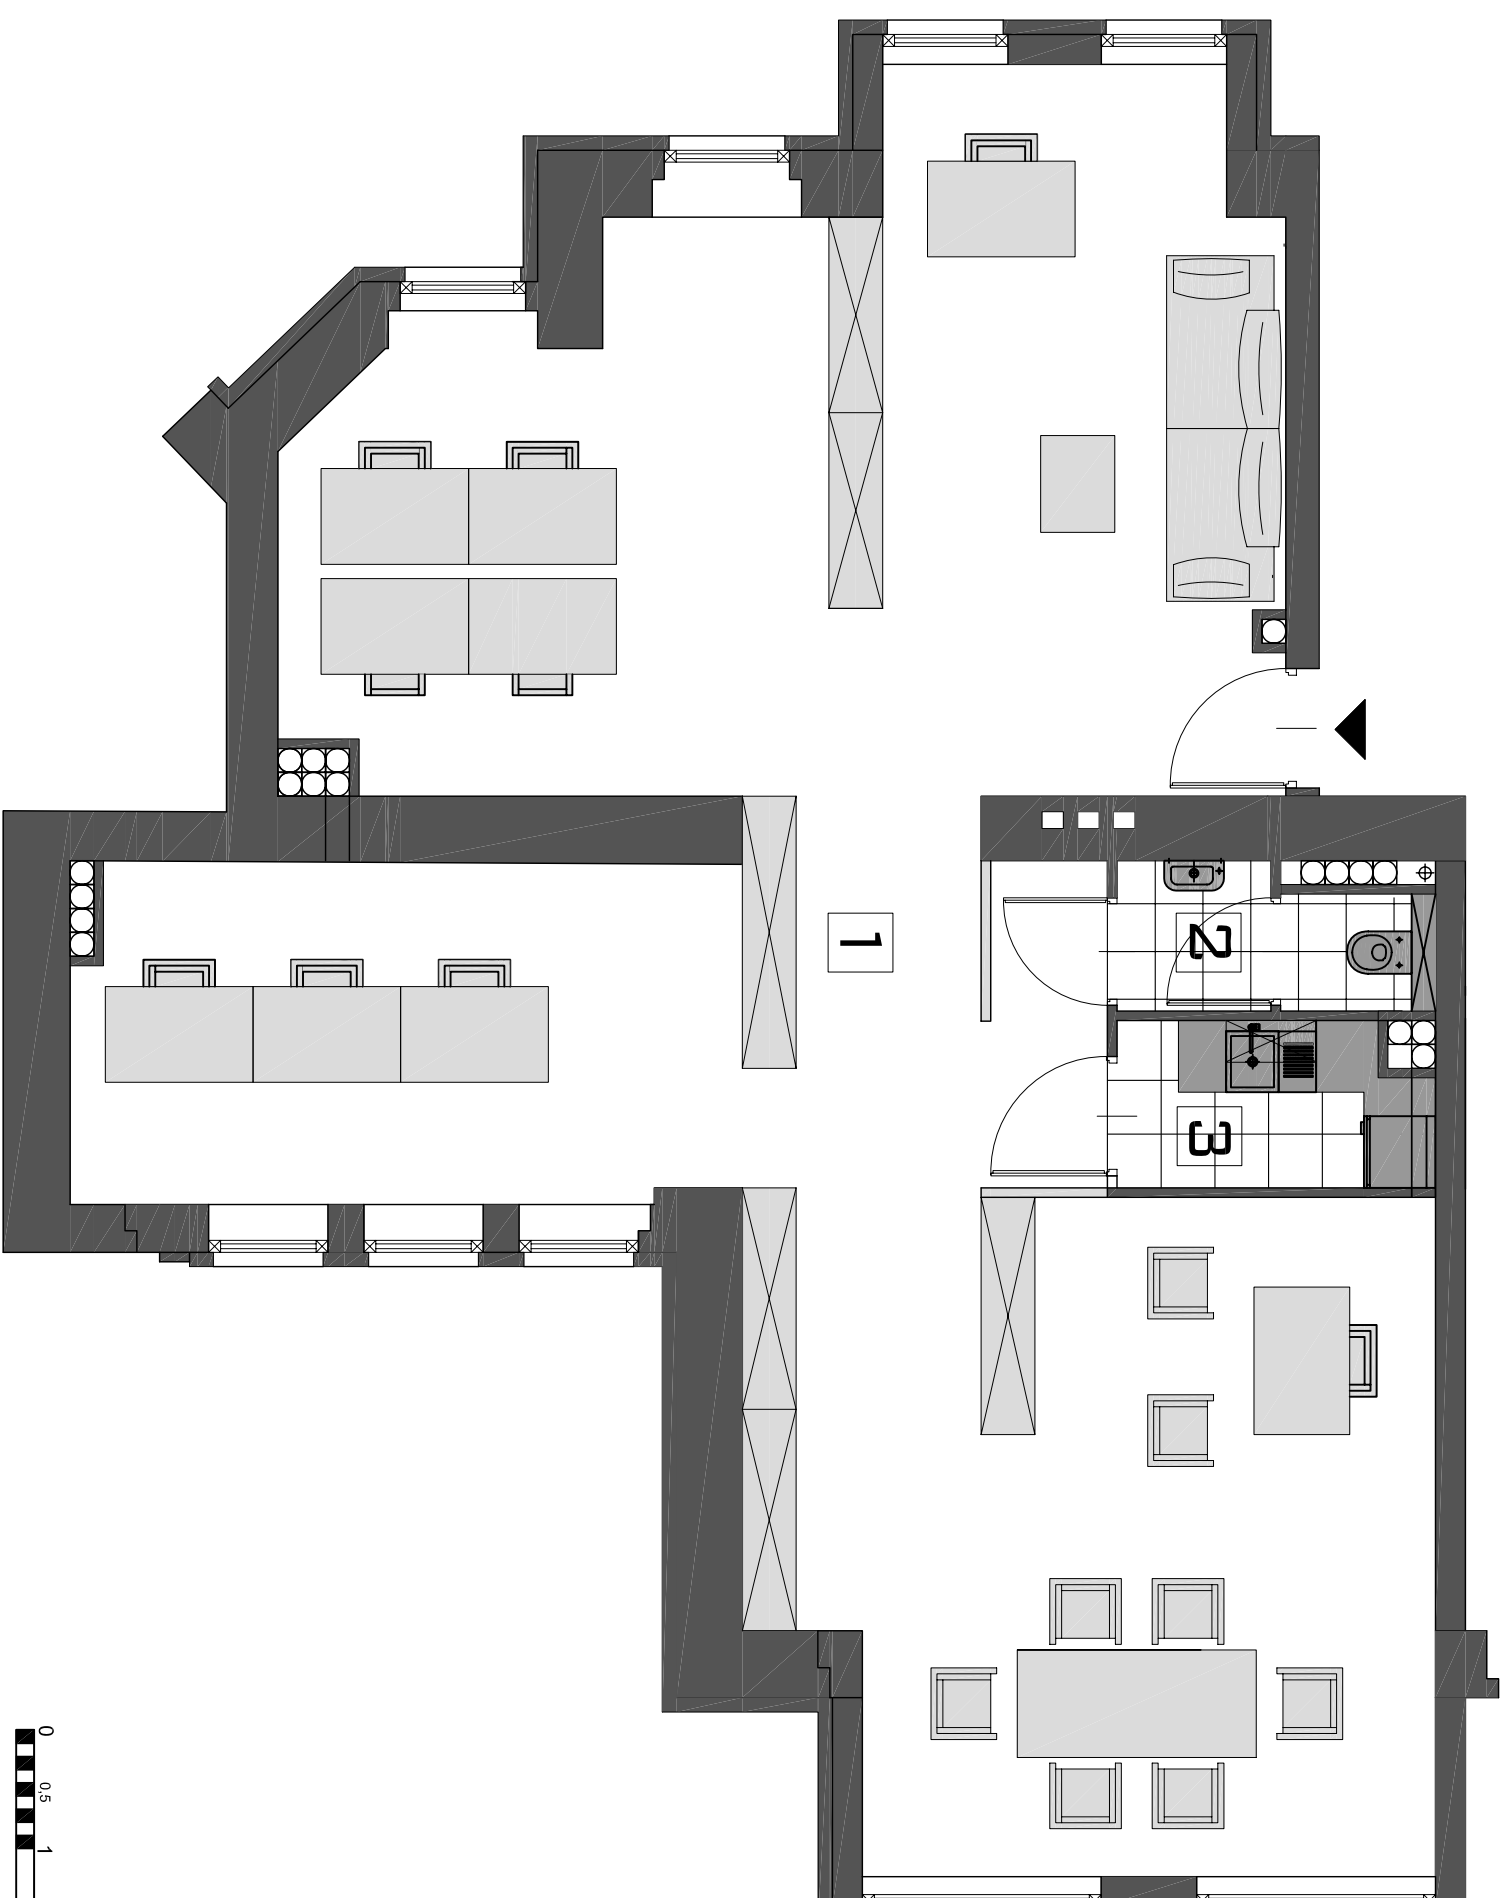

DOKUMENTACJA PRZYGOTOWANA W CELACH HANDLOWYCH I PROMOCYJNYCH, W ZWIĄZKU Z TYM MOŻE ULEGAĆ ZMIANOM. NIE STANOWI DOKUMENTACJI, ANI OFERTY W ROZUMIENIU PRZEPISÓW PRAWA. POWIERZCHNIE, WYMIARY, KONFIGURACJE, GRANICE POMIESZCZEŃ TYP. ZAMIESZCZONE SĄ ZGODNIE Z PROJEKTEM I MOGA ZOSTAĆ ZMODYFIKOWANE ZE WZGLENDU NA WYMAGI TECHNICZNE PRAWNE LUB KOMERCYJNE.

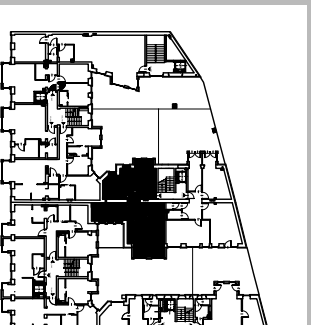

SUMA: 103,71 M²

KLATKA D	PIETRA 1,2,3,4
BIURO 2	
POWIERZCHNIA	
1. POM. BIUROWE:	97,31 M ²
2. WC:	2,9 M ²
3. POM. SOCJALNE:	3,5 M ²

TYP B-C







WIĘCKOWSKIEGO 1-2


SZCZECIN

KLATKA D	PIETRO 1
BIURO 1	
POWIERZCHNIA	
1. POM. BIUROWE:	106,4M2
2. WC:	2,5 M2
3. POM. SOCJ.:	3,5M2
SUMA:	112,4M2
TARAS A:	53,18M2
TARAS B:	21,09M2

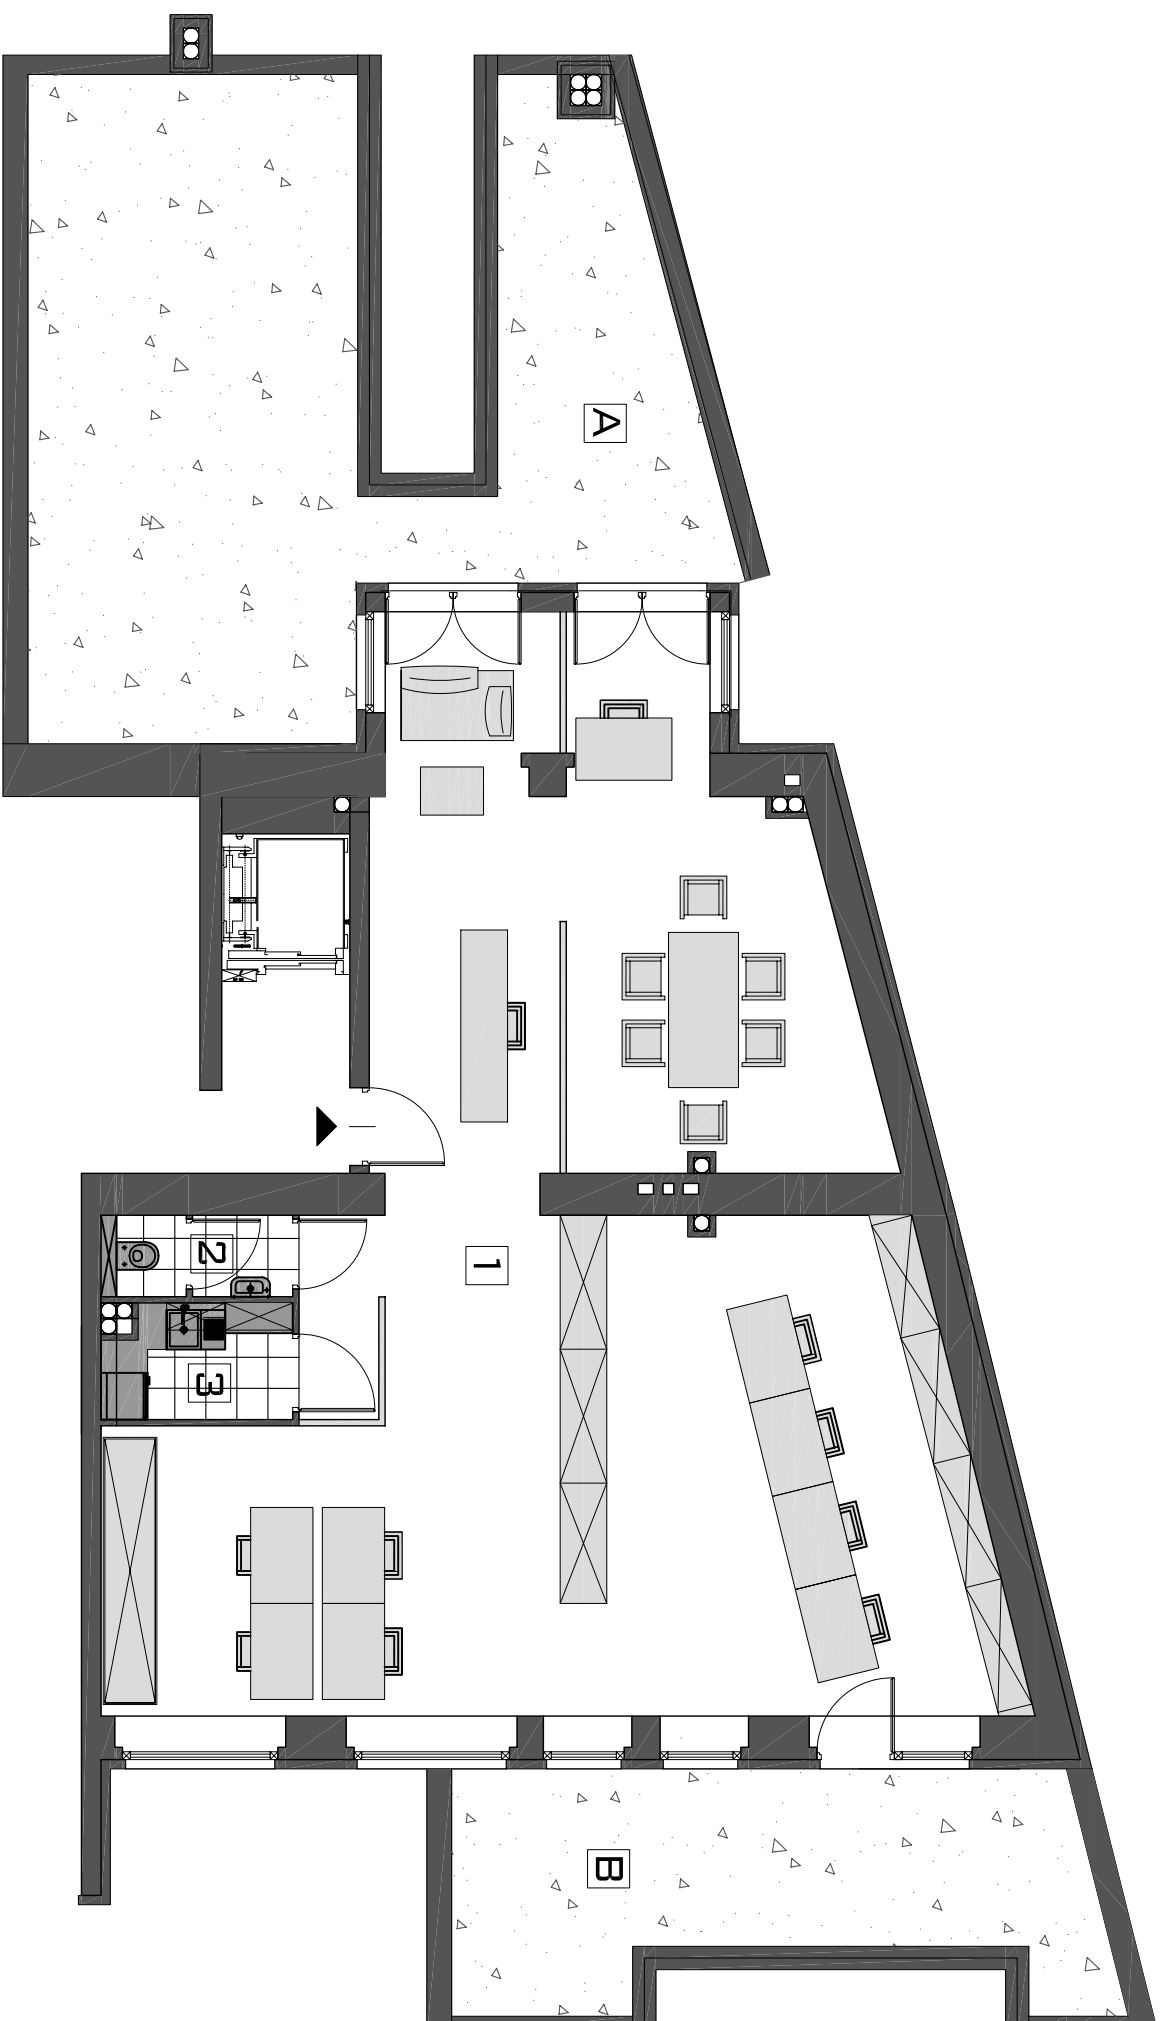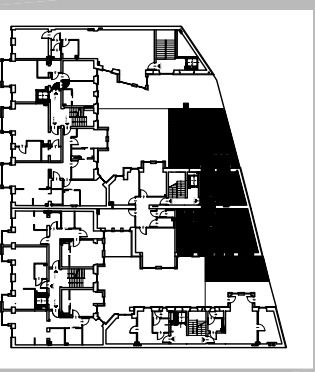

DOKUMENTACJA PRZYGOTOWANA W CELACH HANDLOWYCH I PROMOCYJNYCH , W ZWIĄZKU Z TYM MOZE ULEC ZMIANOM. NIE STANOWI DOKUMENTACJI, ANI OFERTY W ROZUMIENIU PRZEPISÓW PRAWA .POWIERZCHNIE, WYMIARY, KONFIGURACJE, GRANICE POMIESZCZEN ITP. ZAMIESZCZONE SA ZGODNIE Z PROJEKTEM I MOGA ZOSTAC ZMODYFIKOWANE ZE WZGLENDU NA WYMAGI TECHNICZNE PRAWNE LUB KOMERCYJNE.

TYP B-B'

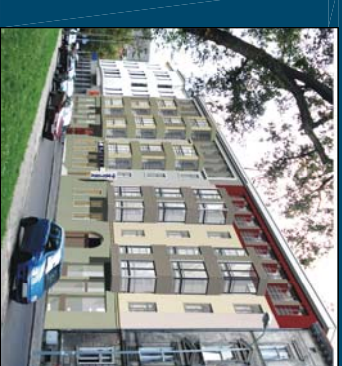

WIĘCKOWSKIEGO 1-2

SZCZECIN

KLATKA D PIETRO 2,3,4

BIURO 1



POWIERZCHNIA

1. POM. BIUROWE: 106,4M2

2. WC: 2,5 M2


3. POM. SOCJ.: 3,5M2

SUMA: 112,4M2

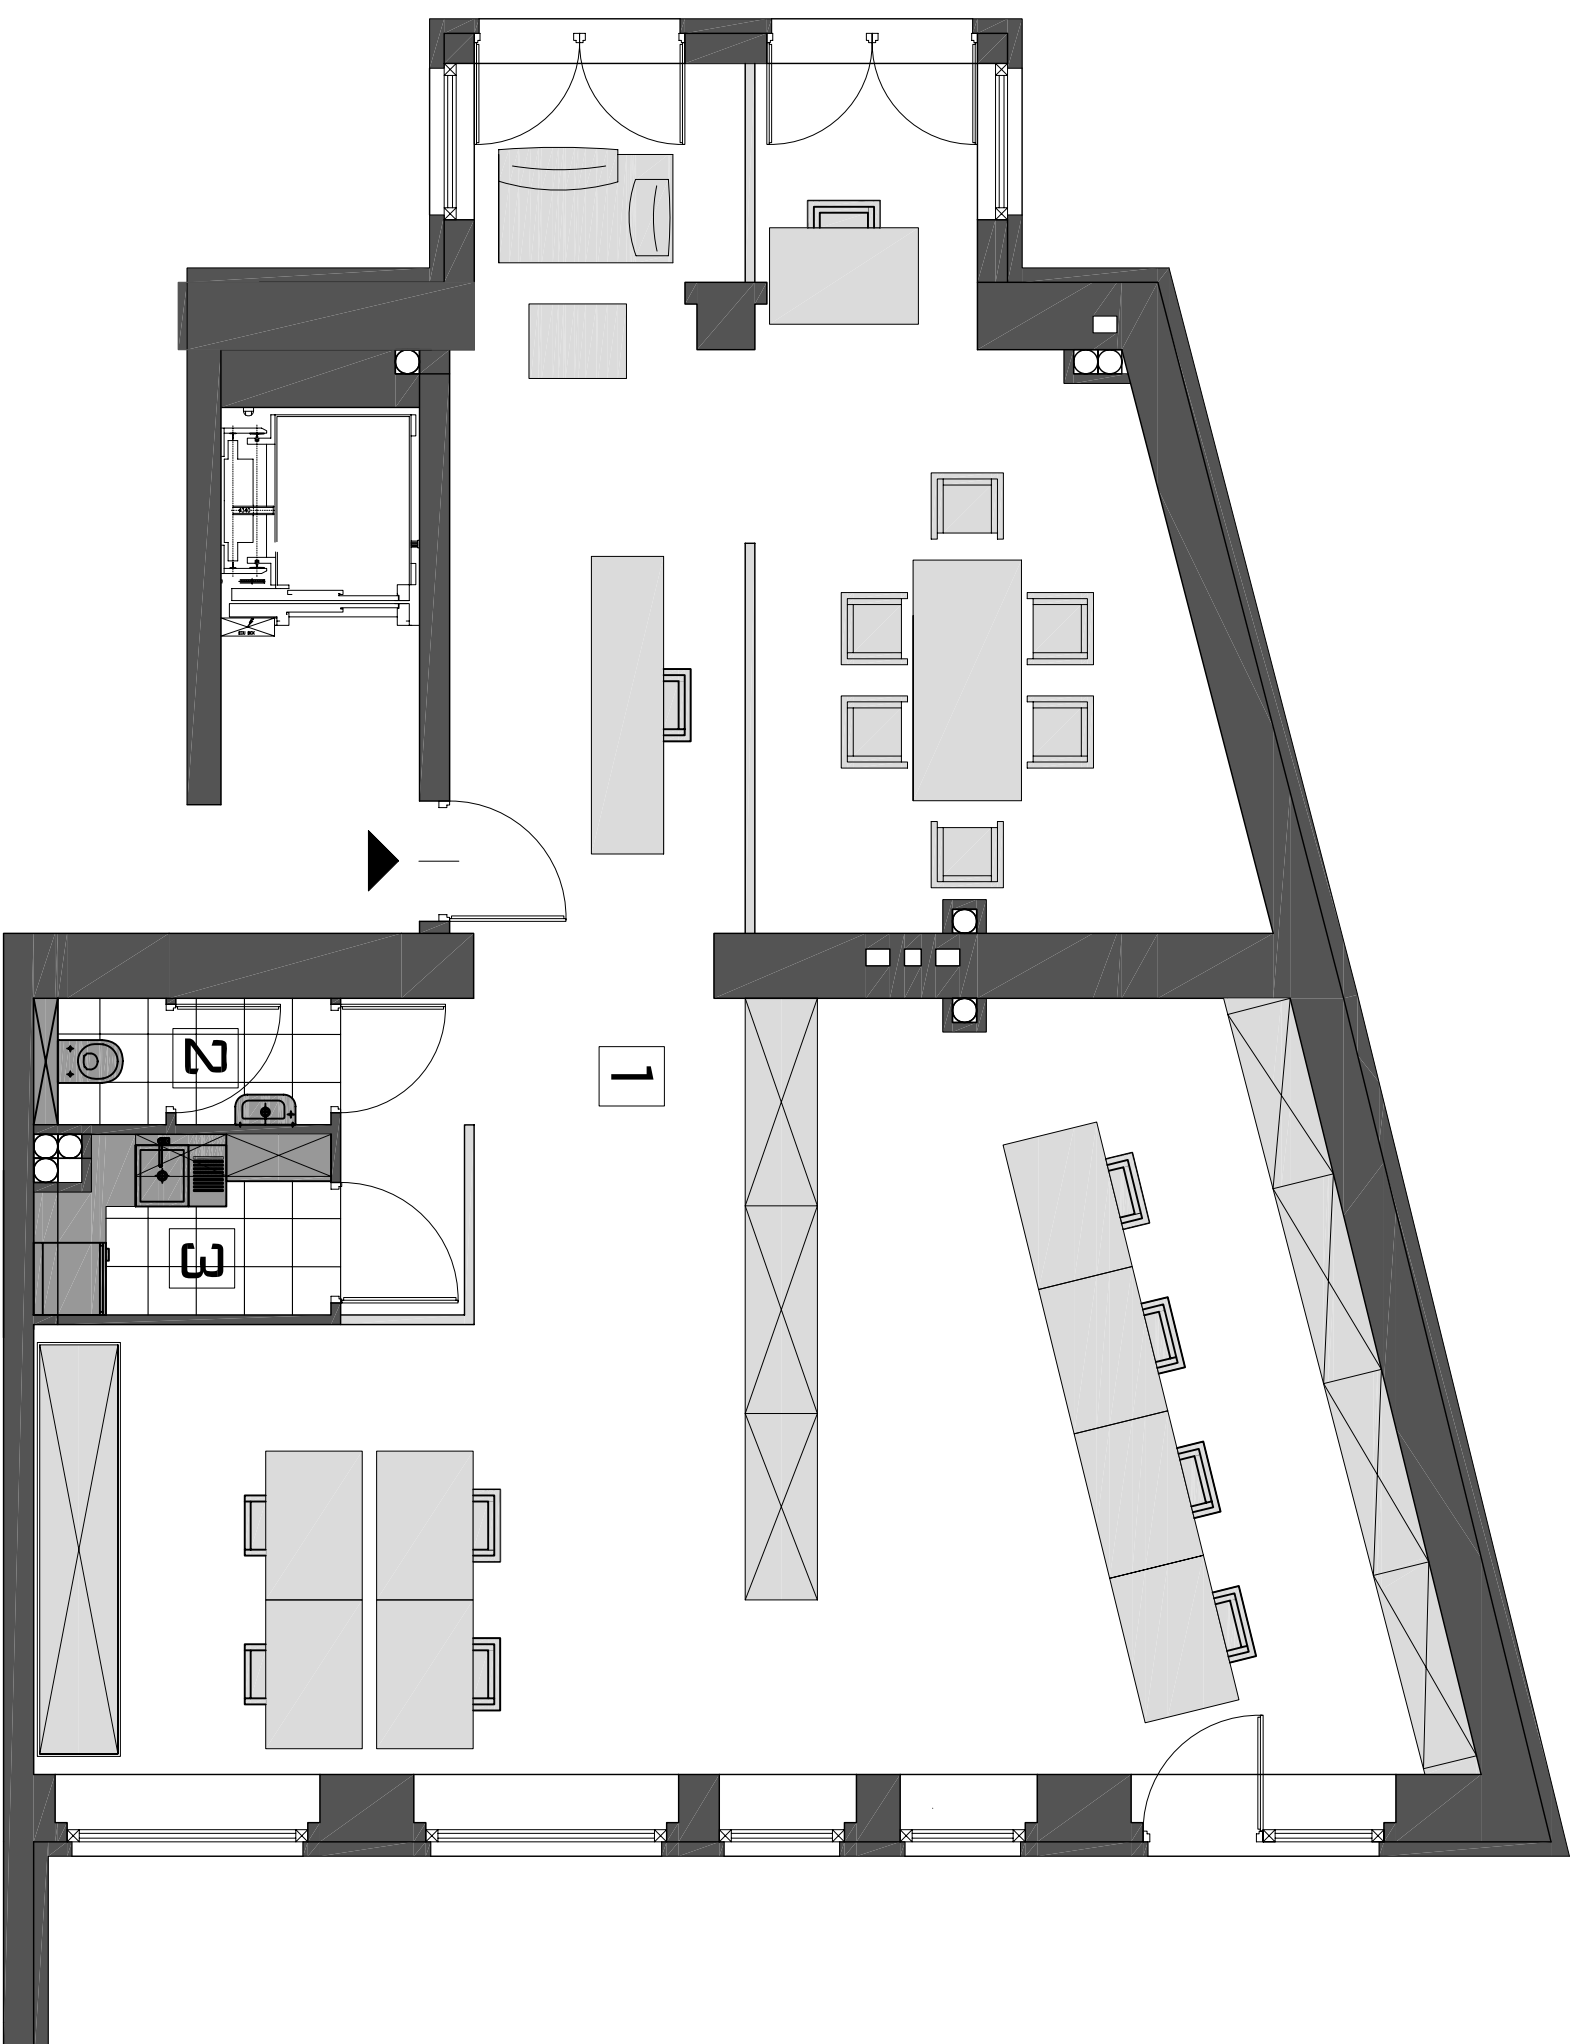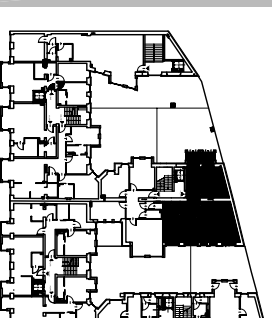

DOKUMENTACJA PRZYGOTOWANA W CELACH HANDLOWYCH I PROMOCYJNYCH, W ZWIĄZKU Z TYM MOŻE ULEG ZMIANOM. NIE STANOWI DOKUMENTACJI, ANI OFERTY W ROZUMIENIU PRZEPISÓW PRAWA. POWIERZCHNIE, WYMIARY, KONFIGURACJE, GRANICE POMIESZCZEN I.TP. ZAMIESZCZONE SĄ ZGODNIE Z PROJEKTEM I MOGA ZOSTAĆ ZMODYFIKOWANE ZE WZGLĘDNĄ NA WYMAGI TECHNICZNE PRAWNE LUB KOMERCYJNE.

TYP B-B

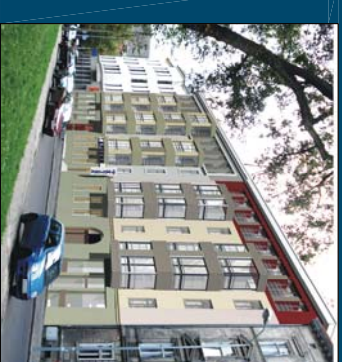

SZCZECIN



KLATKA C PIĘTRA 2,3,4

BIURO 1

POWIERZCHNIA

1. POM. BIUROWE:	67,5M2
2. POM. SOCJALNE:	6,3M2
3. WC:	3,6M2
4. POM. BIUROWE:	21,1M2

SUMA : 104,8M2

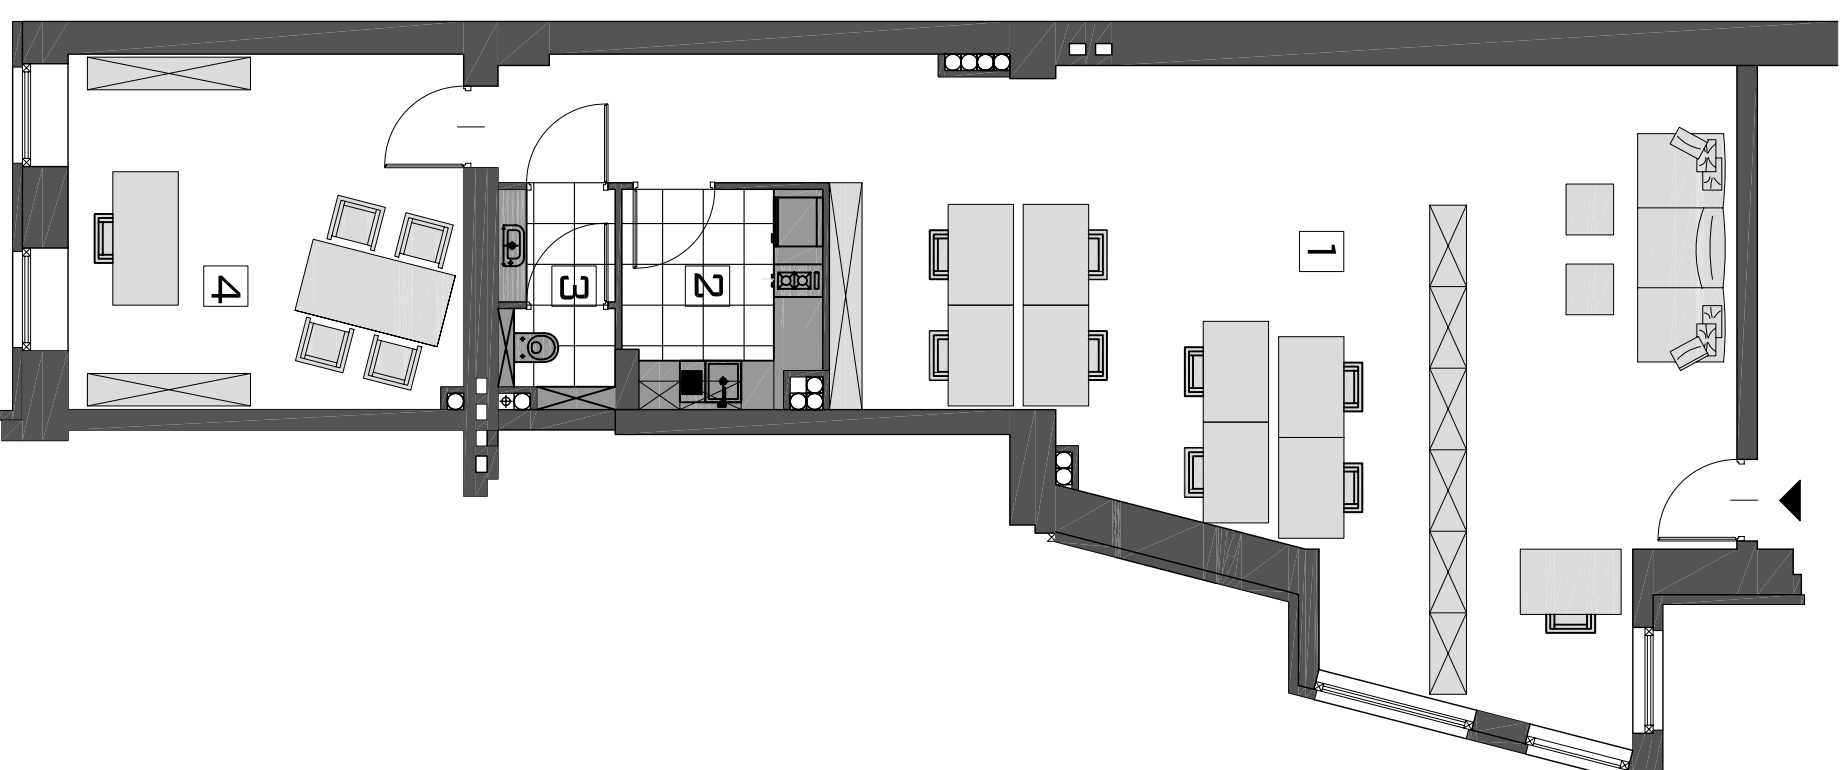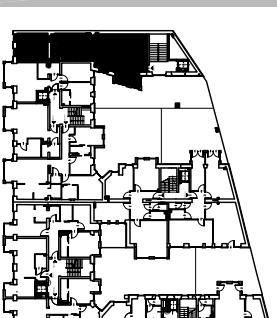

DOKUMENTACJA PRZYGOTOWANA W CELACH HANDLOWYCH I PROMOGYJNYCH , W ZWIĄZKU Z TYM MOZE ULEC ZMIANOM. NIE STANOWI DOKUMENTACJI, ANI OFERTY W ROZUMIENIU PRZEPIŚÓW PRAWA .POWIERZCHNIE, WYMIARY, KONFIGURACJE, GRANICE POMIESZCZEN TYP. ZAMIESZCZONE SĄ ZGODNIE Z PROJEKTEM I MOGA ZOSTAĆ ZMODYFIKOWANE ZE WZGLENDU NA WYMAGI TECHNICZNE PRAWNE LUB KOMERCYJNE.



WIECKOWSKIEGO 1-2

SZCZECIN

KLATKA C PIETRA 1

BIURO 1

POWIERZCHNIA

1. POM. BIUROWE: 67,5M2



2. POM. SOCJALNE: 6,3M2

3. WC: 3,6M2

4. POM. BIUROWE: 21,1M2

SUMA : 104,8M2

TARAS : 56,21M2

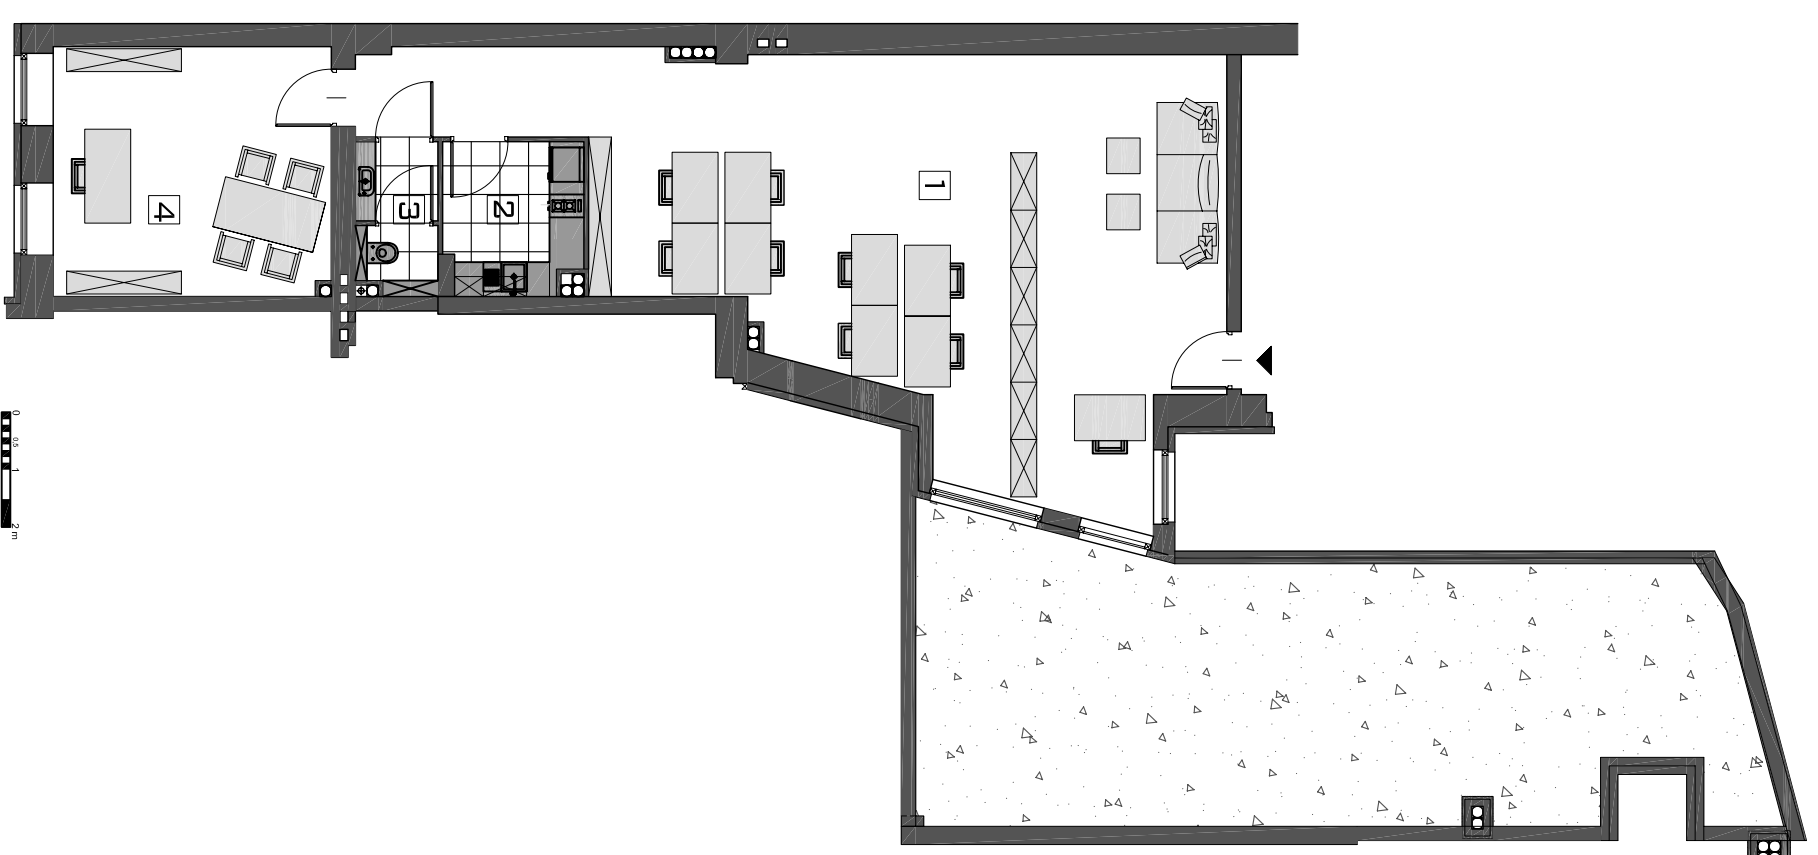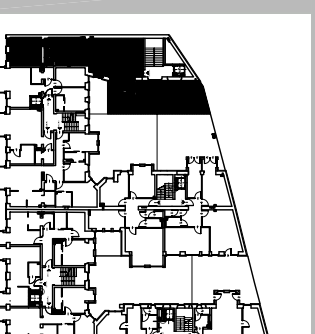

DOKUMENTACJA PRZYGOTOWANA W CELACH HANDLOWYCH I PROMOCYJNYCH , W ZWIĄZKU Z TYM MOŻE ULEGA ZMIANOM. NIE STANOWI DOKUMENTACJI, ANI OFERTY W ROZUMIENIU PRZEPISÓW PRAWA. POWIERZCHNIE, WYMIARY, KONFIGURACJE, GRANICE POMIESZCZEŃ I.TP. ZAMIESZCZONE SĄ ZGODNIE Z PROJEKTEM I MOGA ZOSTAĆ ZMODYFIKOWANE ZE WZGLENDU NA WYMAGI TECHNICZNE PRAWNE LUB KOMERCYJNE.

